


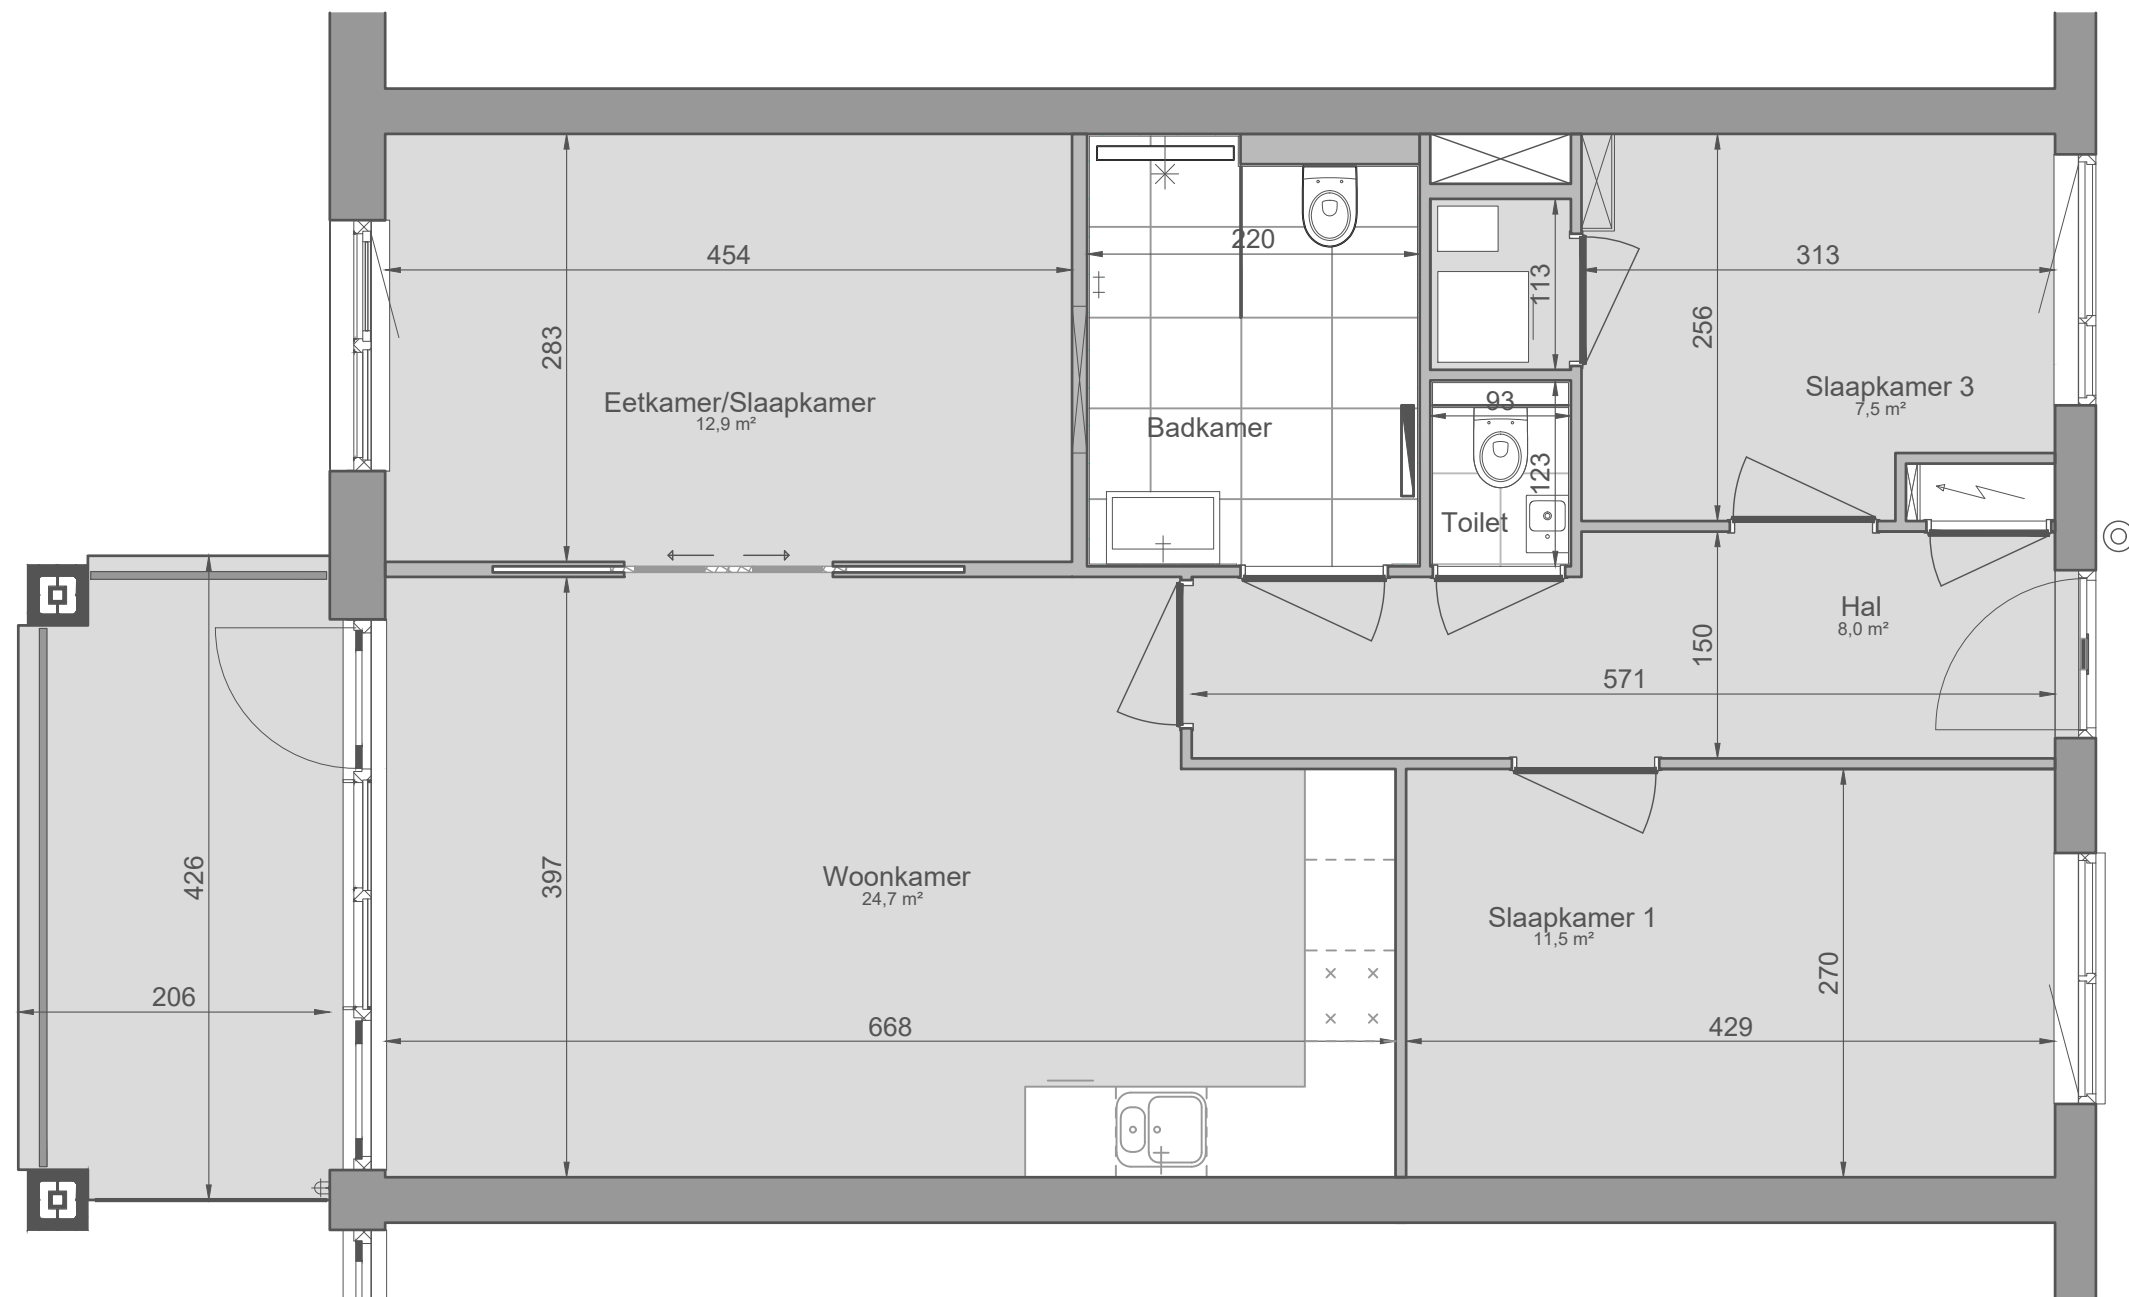

Plattegrond Type A1 -a

Deze tekening is indicatief, hieraan kunnen geen rechten worden ontleent.
De maatvoering op deze tekeningen betreft circa maten in cm exclusief wandafwerking.